


RD 367

Commune de CHAMPVALLON
Réfection la couche de roulement en ECF

Règlement de circulation

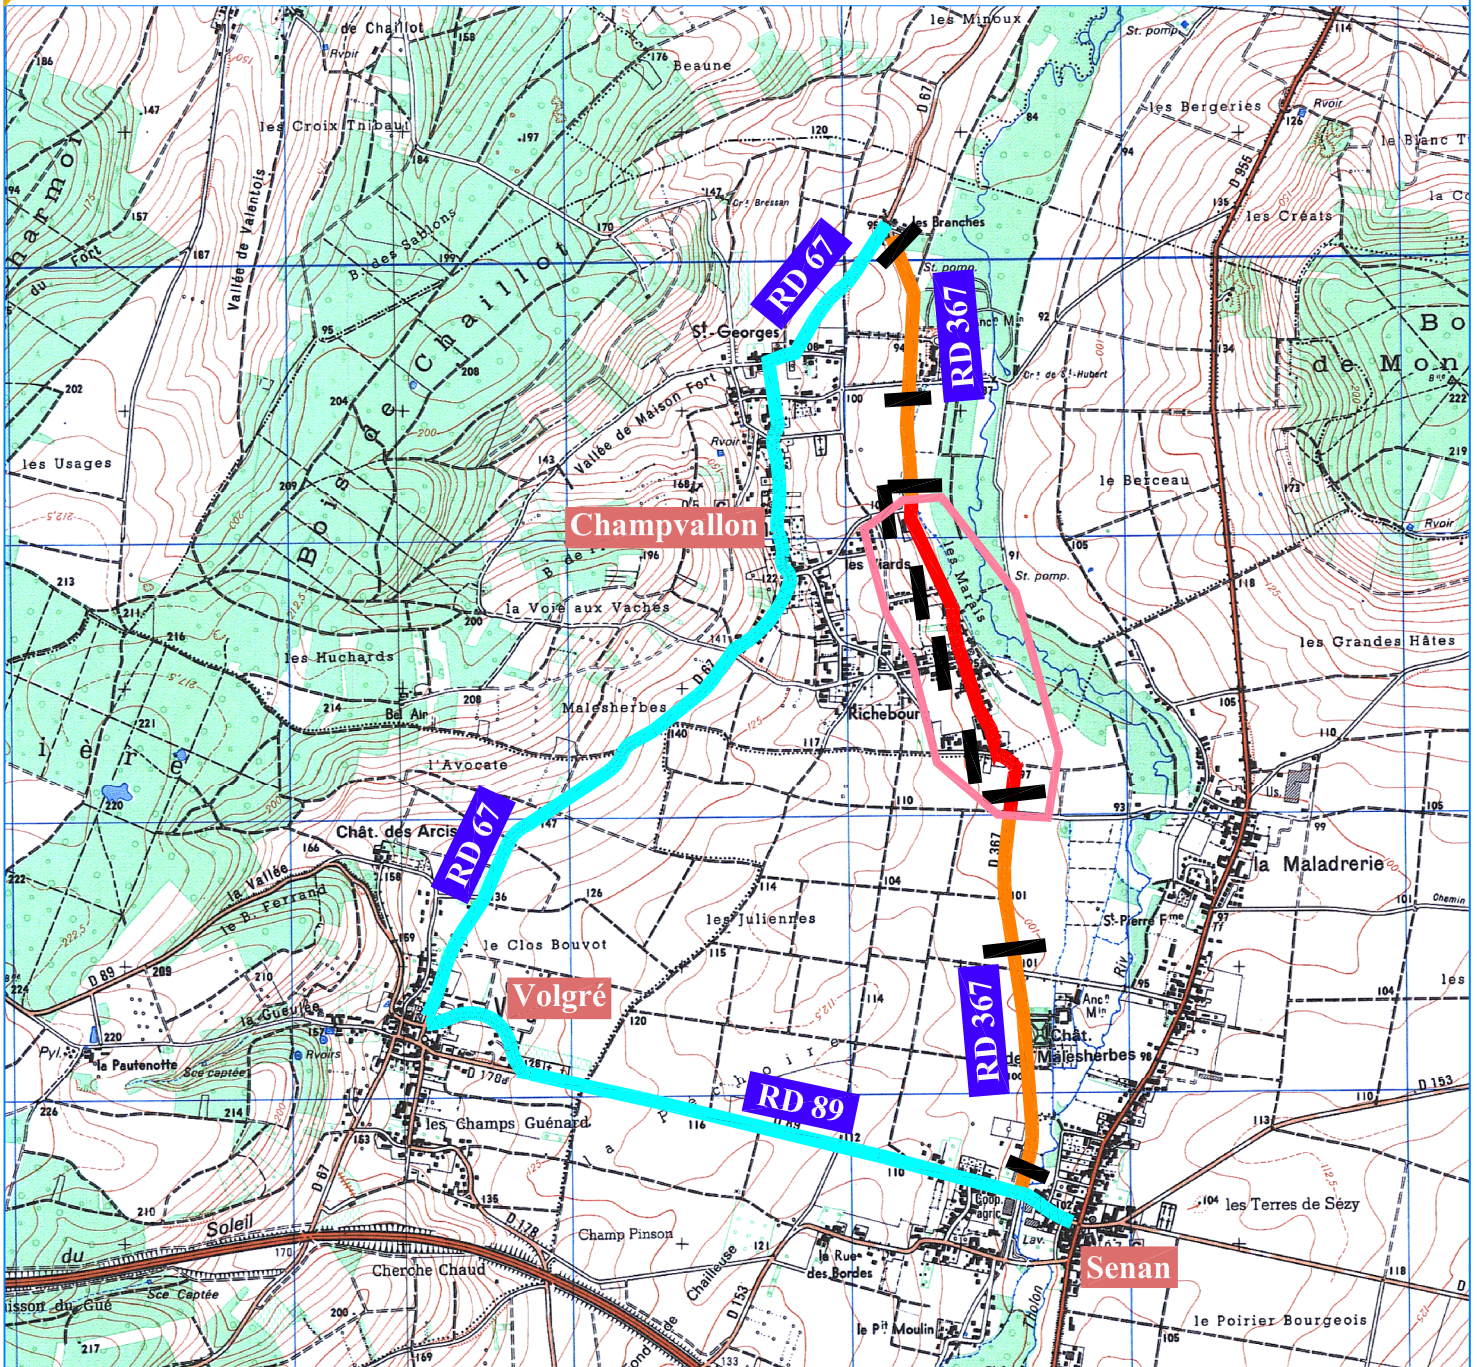

- Section interdite à la circulation
- Accès riverains
- Itinéraire de déviation PL et VL
- Barrières
- Zone de travaux

